

CADASTRO DE OBRA - ÁGUA

CIDADE

XXXX

RUA: XXX

ENTRE RUAS / N.ºS: XXX

XXXX

FOLHA

XX/XX



EXTENSÃO TOTAL(m)

XXX

DATA DE EXECUÇÃO

XX/XX/XX

OS / SAR

XXX

PRANCHA N.º

XXX

CONTRATADA


NNN - NNNNNN

TUBULAÇÕES

EXTENSÃO (m)	MATERIAL	TIPO DE JUNTA	DN
XX	XX	XX	XXX
XX	XX	XX	XXX

PEÇAS

QUANT.	TIPO	MATERIAL	TIPO DE MATERIAL	DN
XX	XX	XXX	XXX	XXXXX

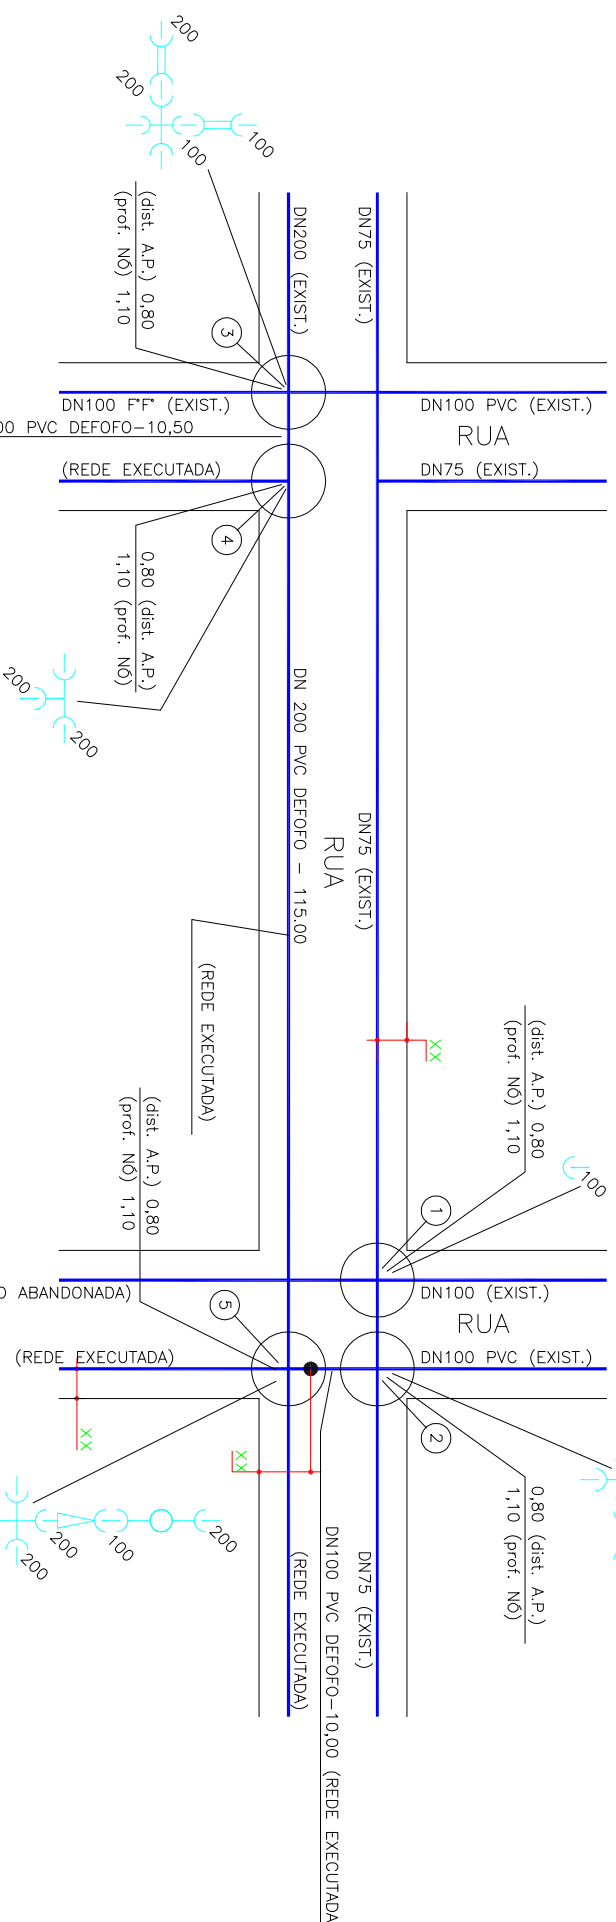

DATA _____ ENG.º RESP. CONTRATADA _____

DATA _____ FISCAL DA SANEPAR _____

DATA _____ CONFERENTE _____

DATA _____ ENG.º FISCAL DA SANEPAR _____

CADASTRAMENTO (SANEPAR)

NOME: _____

DATA: ____/____/____