

CADASTRO DE OBRA-ESGOTO

CIDADE:

XXXXXX

BACIA:

BACIA:

BAIRRO:

BAIRRO:

RUA: RUA

ENTRE RUAS: RUA
RUA

RUA



CONTRATADA:

CONTRATADA:

O. S. N.º:

XXX

CONTRATO N.º:

XXXX

DATA DE EXECUÇÃO

XX/XX/XX

EXTENSÃO OSE(m):

XX

EXTENSÃO TOTAL(m):

XX

PRANCHA:


XX/XX

FOLHA N.º:

XX

CAIXAS E POÇOS		ASSENTAMENTO DE TUBOS (REDE)				OBSERVAÇÕES:
Número	Profundidade	Trecho	Decividade (%)	Extensão (m)	Material	
CI1	x.xx	Jusante	XX	XX	XX	XX
PV2	x.xx	Montante	PV2	XX	XX	XX

g g g g	Distância Ligação a Rede	PV Jusante		Número Imóvel	Prof. (m)	Material	DN (mm)
		PV	Distância				
01	XX	XX	XX	XX	XX	XX	XX
02							
03							

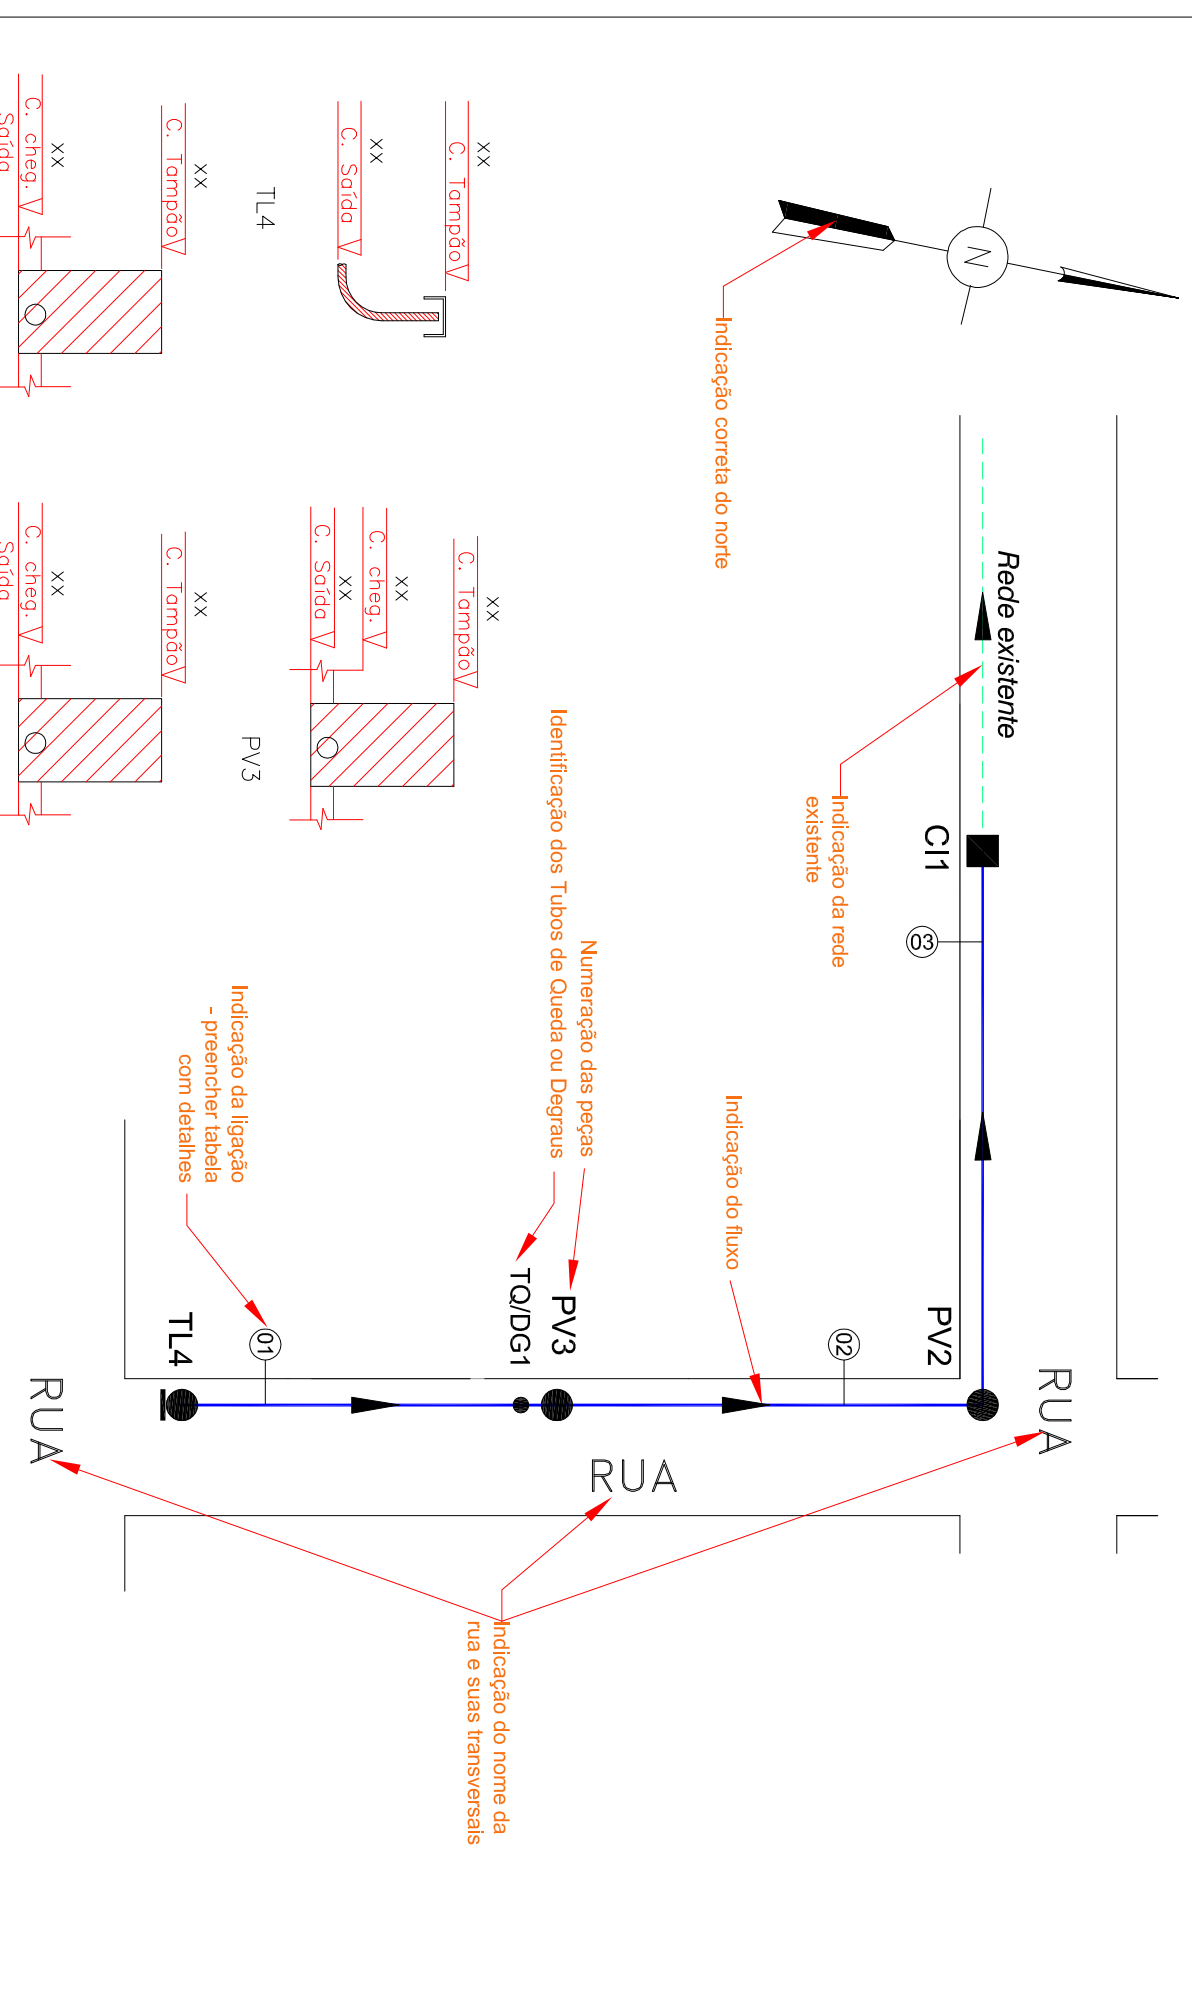

Obs:
O texto em laranja é explicativo e não deverá fazer parte do cadastro.

DATA:	ENG. RESP. EMPREITEIRA:	DATA:	FISCAL DA SANEPAR:	DATA:	CONFERENTE:	DATA:	ENG. FISCAL DA SANEPAR:
	XXXXXXXXXXXXXXXXXXXX		XXXXXXXXXXXXXXXXXXXX		XXXXXXXXXXXXXXXXXXXX		XXXXXXXXXXXXXXXXXXXX

CADASTRAMENTO (SANEPAR)

NOME: _____

DATA: ____/____/____